

SEGNALE ALLARME

SEGNALE EVACUAZIONE = 3 SUONI LUNGI DELLA CAMPANELLA O TROMBA DA STADIO O VERBALMENTE

SEGNALE DI RESTARE O RIENTRARE NELL'EDIFICIO = 1 SUONO LUNGO DELLA CAMPANELLA O TROMBA DA STADIO O VERBALMENTE

FINE DELL'EMERGENZA = VERBALMENTE



Redatto dall'RSPP: Ing. Francesco De Matteis

 COMPARTIMENTAZIONE ANTINCENDIOFICIO

locali in uso: LICEO BURATTI

misure in metri
0 1 2 3

PLANIMETRIA GENERALE

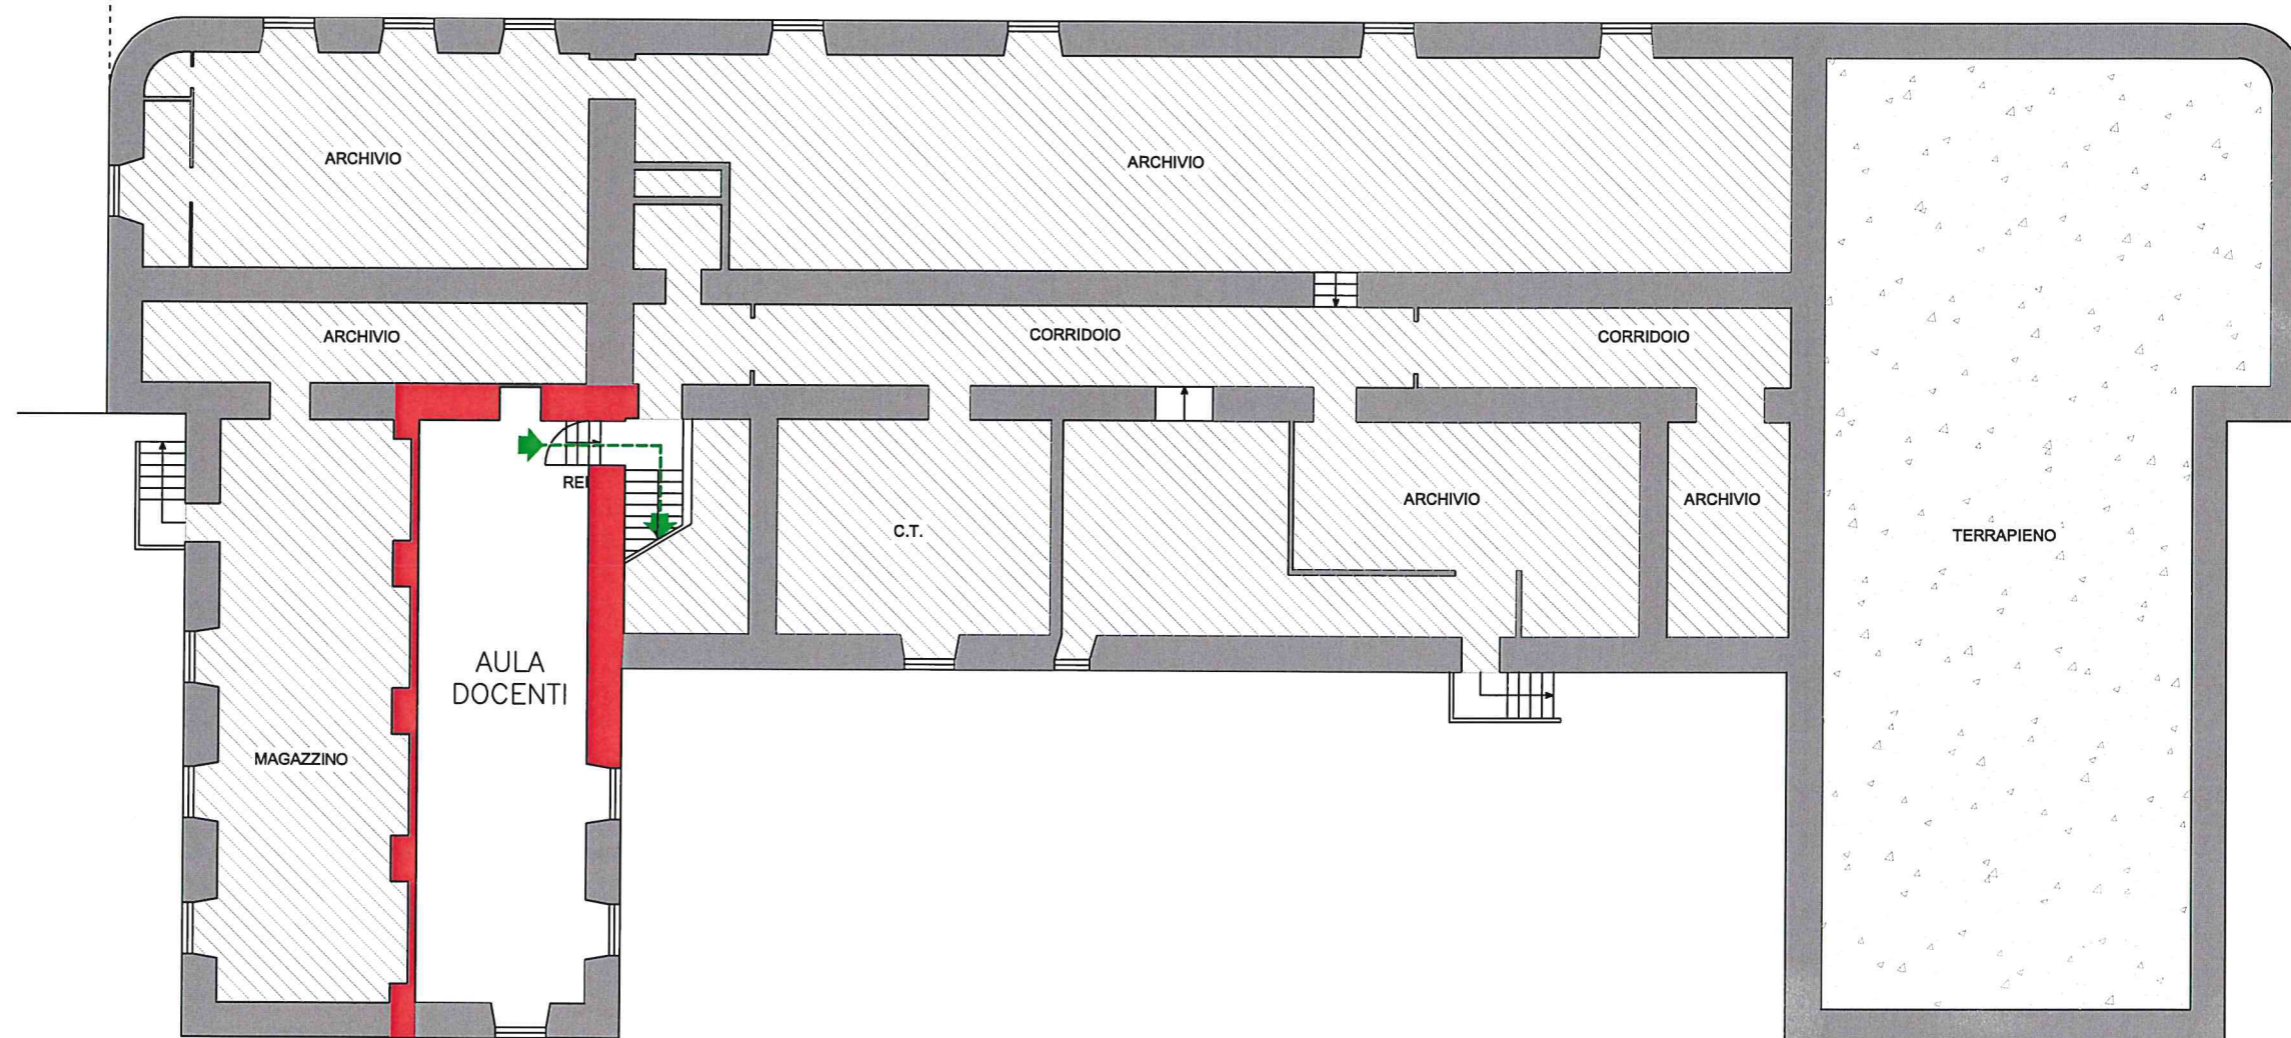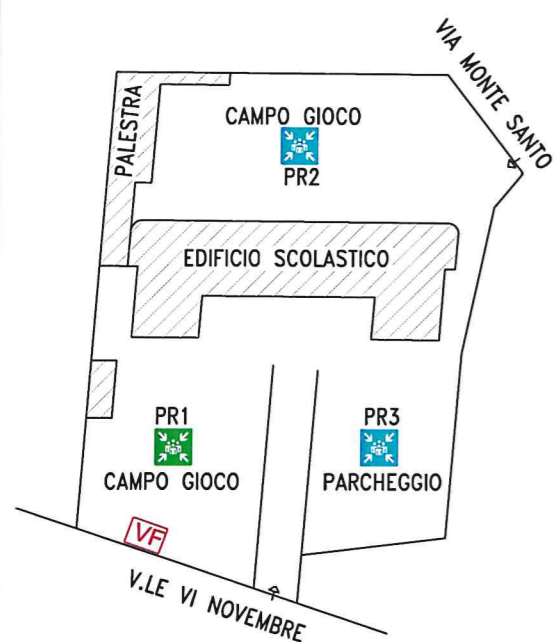








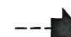


 P.R.1 = CAMPO GIOCO

 LOCALI IN USO ESCLUSIVO ISTITUTO CARDINAL RAGONESI

PR1=utilizzati da Liceo Buratti
PR2-3=utilizzati da Istituto Ragonesi

LEGENDA

-  PERCORSO DI USCITA (VARI COLORI)
-  ESTINTORE
-  ATTACCO VVF
-  IDRANTE
-  PULSANTE D'ALLARME
-  USCITA EMERGENZA ALTERNATIVA (da utilizzare in caso in cui non è possibile utilizzare il percorso di fuga indicato)
-  CASSETTA PRONTO SOCCORSO
-  QUADRO ELETTRICO
-  TU SEI QUI
-  PUNTO DI RACCOLTA (VARI COLORI)

CHIAMATE DI SOCCORSO

NUMERO UNICO EMERGENZE	112
VIGILI DEL FUOCO	115
POLIZIA	113
CARABINIERI	112
AMBULANZA	118

PROCEDURE DI EVACUAZIONE

1. Mantenere la calma
2. Interrompere immediatamente ogni attività
3. Chiudere le finestre e la porta dietro di sé
4. Non portare oggetti ingombranti (borse, ecc)
5. Incolonnarsi dietro l'apri fila
6. Non spingere, non gridare, non correre
7. Durante il percorso mantenere la destra
8. Non tornare indietro per nessun motivo
9. In presenza di fumo bagnare un fazzoletto coprirsi le vie respiratorie e, se il caso, camminare carponi
10. Se impossibilitati ad uscire portarsi vicino ad una finestra per chiedere soccorso all'esterno
11. Non usare l'ascensore in caso d'incendio e terremoto

