

SEGNALE ALLARME



SEGNALE EVACUAZIONE = 3 SUONI LUNGI DELLA CAMPANELLA O TROMBA DA STADIO O VERBALMENTE

SEGNALE DI RESTARE O RIENTRARE NELL'EDIFICIO = 1 SUONO LUNGO DELLA CAMPANELLA O TROMBA DA STADIO O VERBALMENTE

FINE DELL'EMERGENZA = VERBALMENTE

Redatto dall'RSPP: Ing. Francesco De Matteis

PLANIMETRIA GENERALE

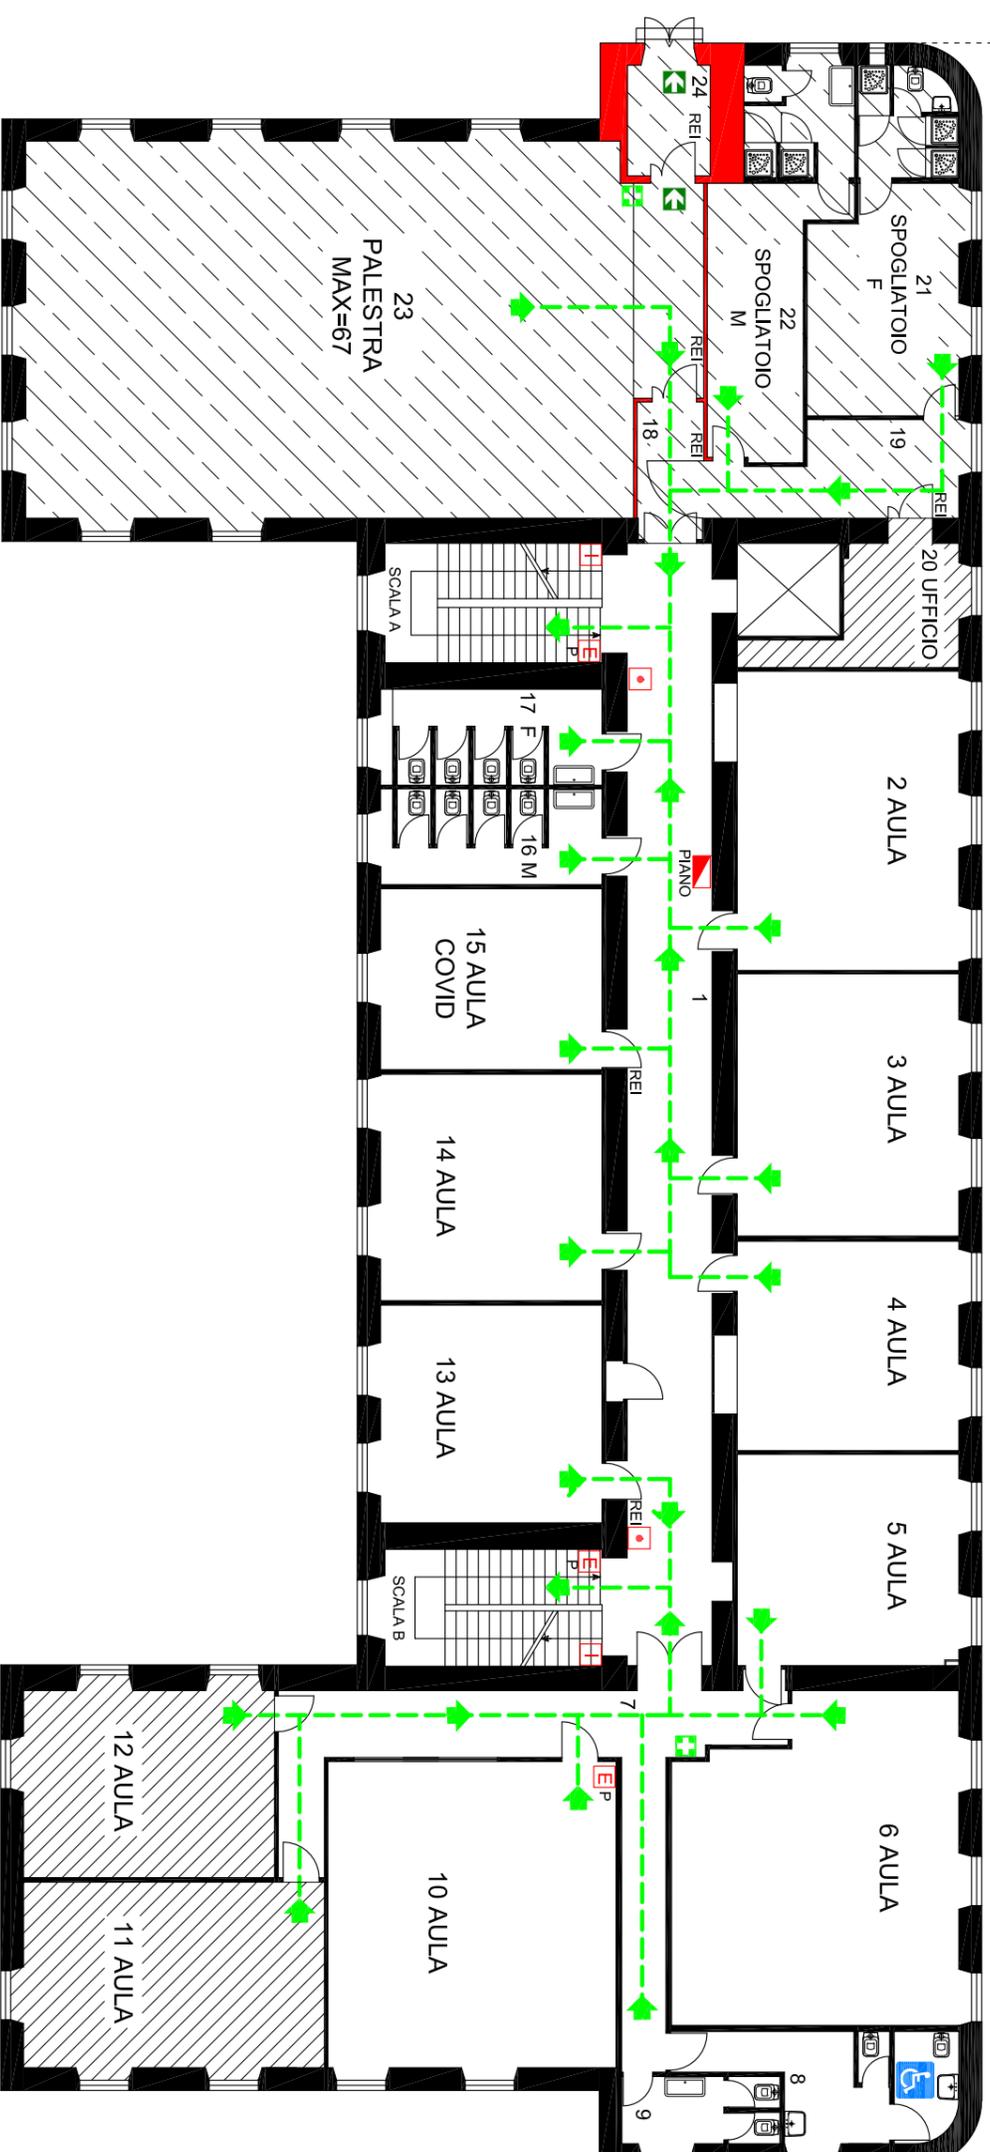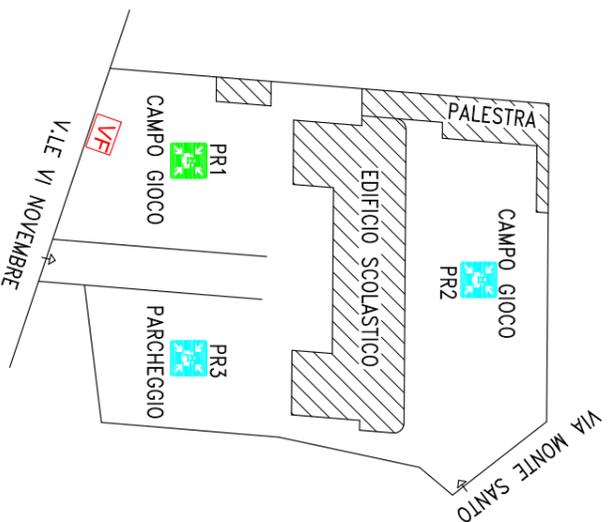

COMPARTIMENTAZIONE ANTINCENDIO

Locali in uso: LICEO BURATTI

measure in metri
0 1 2 3

PR1=utilizzati da Liceo Buratti
PR2-3=utilizzati da Istituto Ragonesi

P.R.1 = CAMPO GIOCO

LOCALI IN USO COMUNE CON ISTITUTO CARDINAL RAGONESI
LOCALI IN USO ESCLUSIVO ISTITUTO CARDINAL RAGONESI

LEGENDA

- PERCORSO DI USCITA (VARI COLORI)
- ESTINTORE
- ATTACCO VVF
- IDRANTE
- PULSANTE D'ALLARME

- USCITA EMERGENZA ALTERNATIVA (da utilizzare in caso in cui non è possibile utilizzare il percorso di fuga indicato)
- CASSETTA PRONTO SOCCORSO
- QUADRO ELETTRICO
- TU SEI QUI
- PUNTO DI RACCOLTA (VARI COLORI)

CHIAMATE DI SOCCORSO

NUMERO UNICO EMERGENZE	112
VIGILI DEL FUOCO	115
POLIZIA	113
CARABINIERI	112
AMBULANZA	118

PROCEDURE DI EVACUAZIONE

1. Mantenere la calma
2. Interrompere immediatamente ogni attività
3. Chiudere le finestre e la porta dietro di se
4. Non portare oggetti ingombranti (borse, ecc)
5. Incolonnarsi dietro l'apri fila
6. Non spingere, non gridare, non correre



7. Durante il percorso mantenere la destra
8. Non tornare indietro per nessun motivo
9. In presenza di fumo bognare un fazzoletto coprirsi le vie respiratorie e, se il caso, camminare carponi
10. Se impossibilitati ad uscire portarsi vicino ad una finestra per chiedere soccorso all'esterno
11. Non usare l'ascensore in caso d'incendio e terremoto